


N

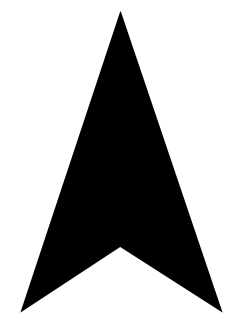

Saint-Jules


Beauceville

Sacré-Coeur-de-Jésus

Saint-Alfred

Sainte-Clotilde-de-Beauce

Lac-Poulin

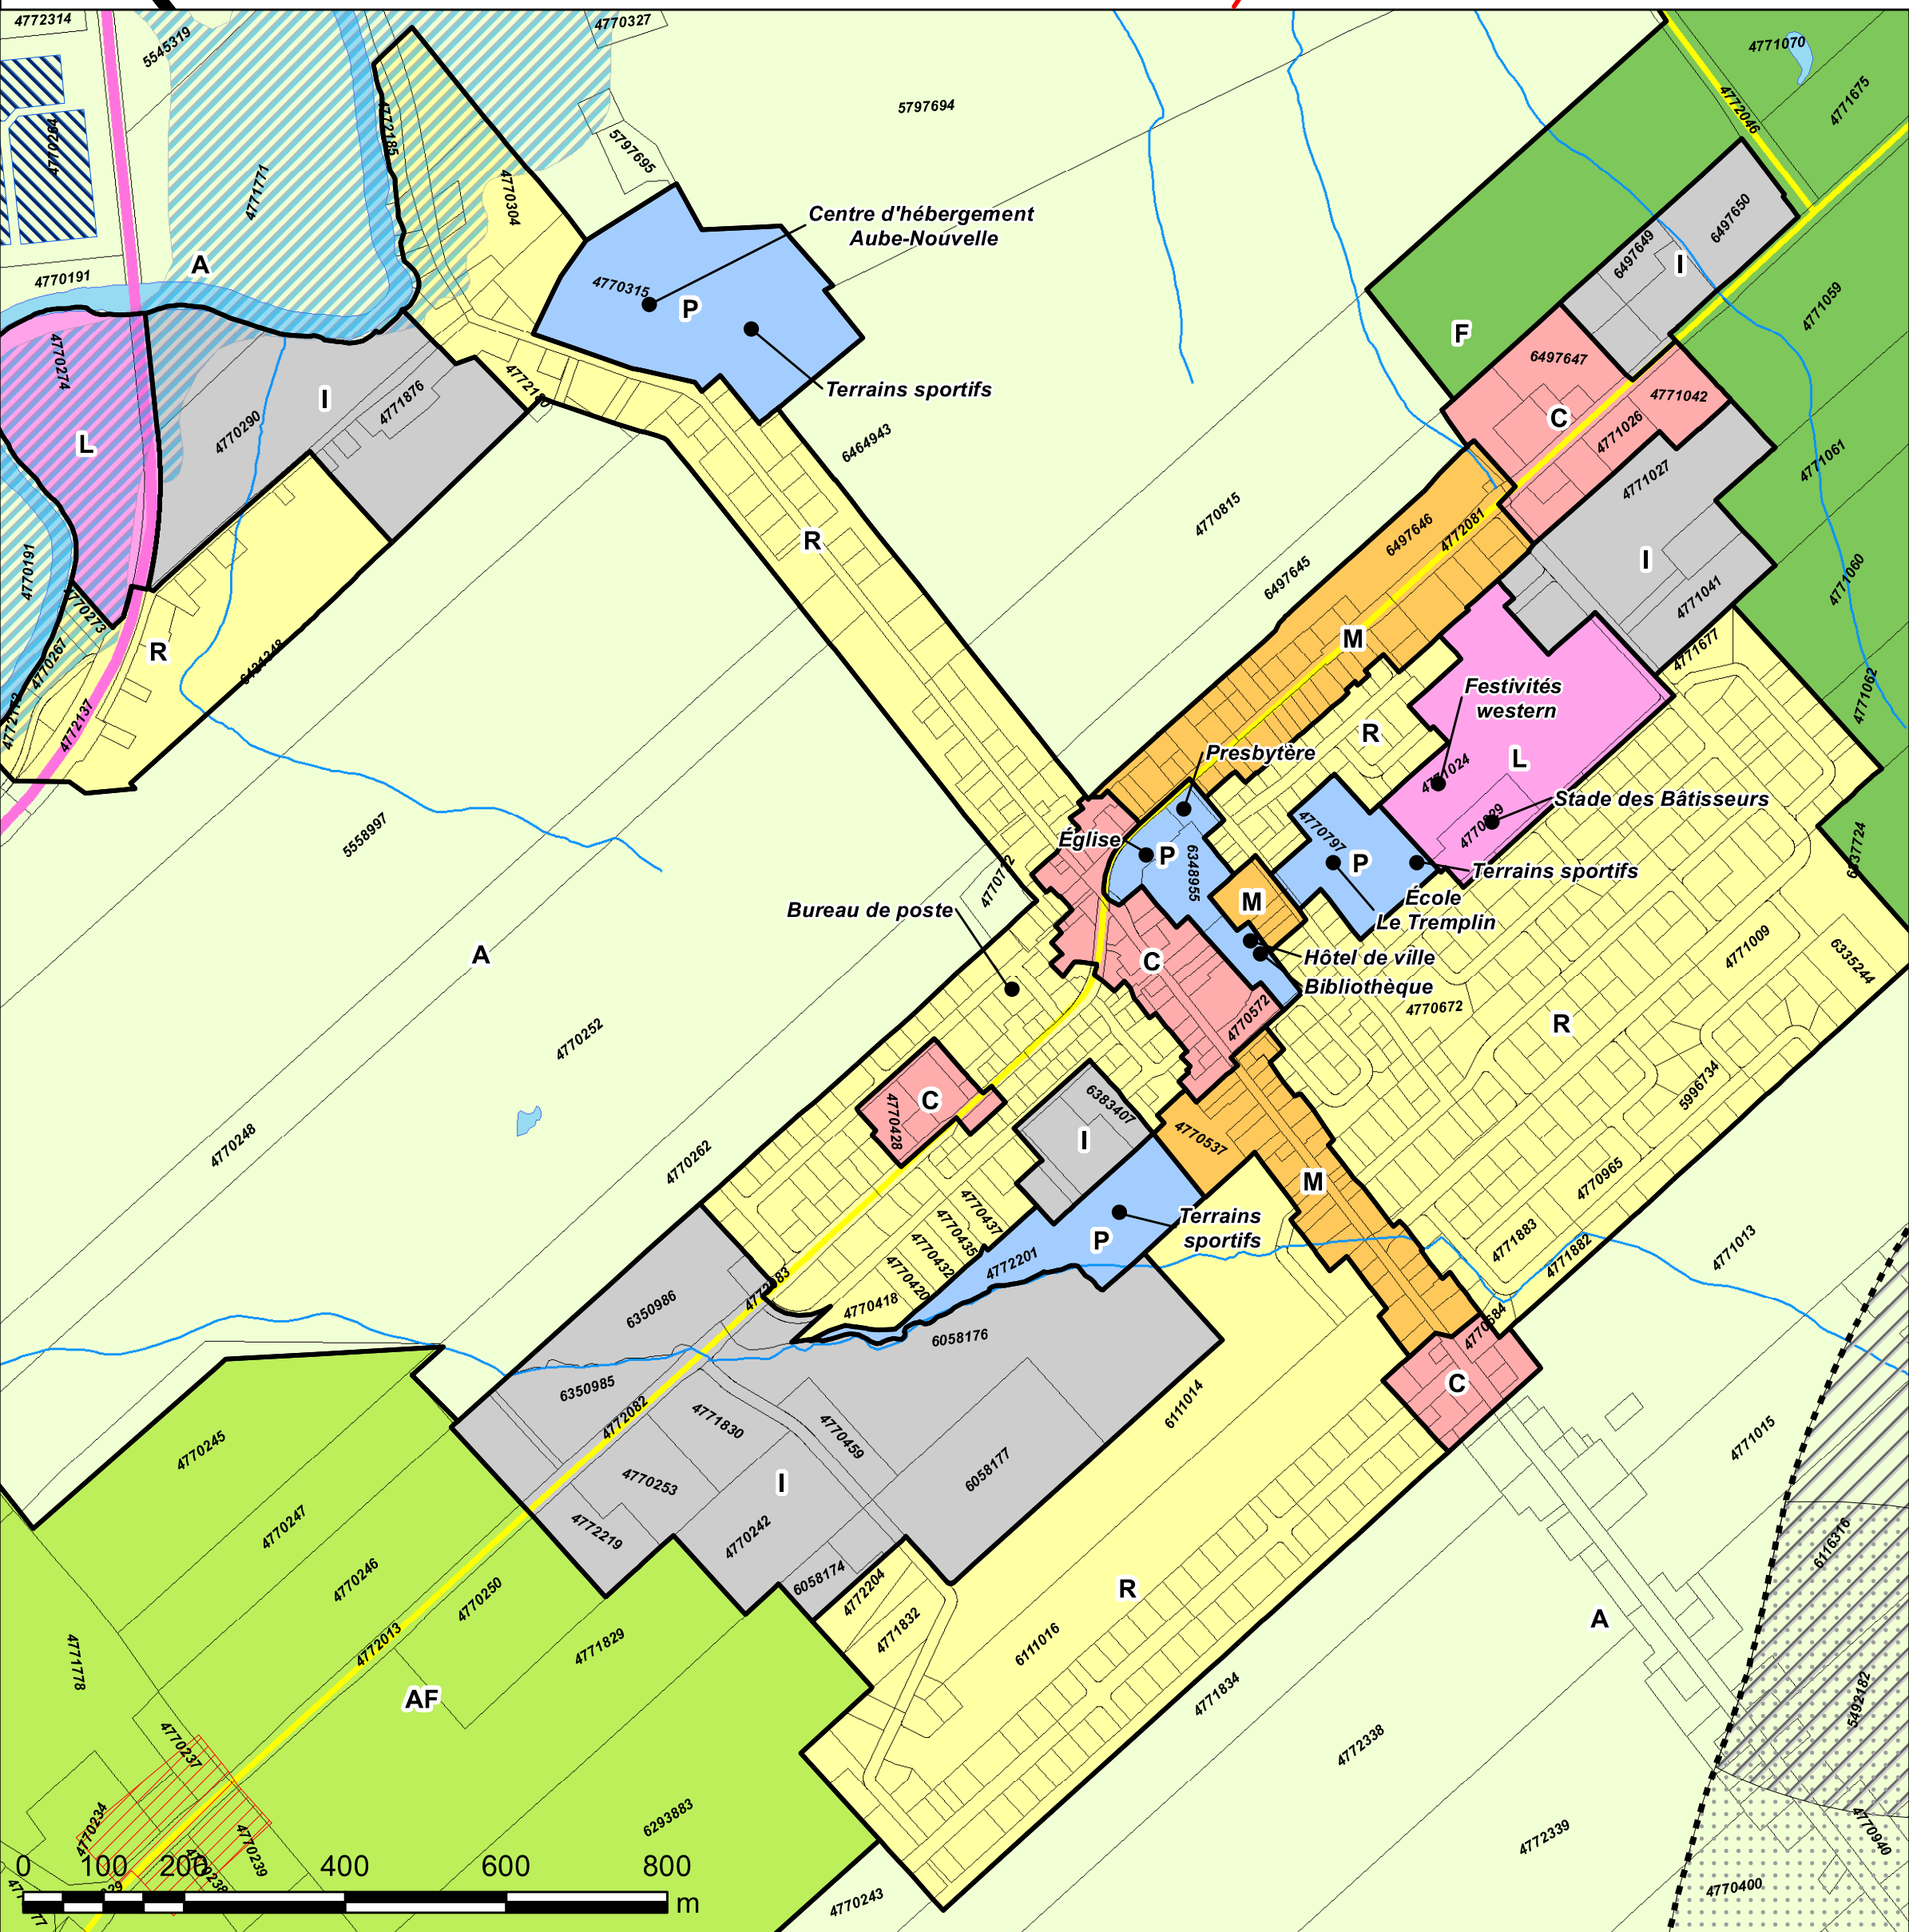

Plan des affectations du sol, des potentiels et des contraintes

- Limite municipale
- Cadastre
- Hydrographie
- Affectations du territoire**
- A Agricole
- AF Agroforestière
- F Forestière
- R Résidentielle
- M Mixte
- C Commerciale et de services
- I Industrielle
- L Loisirs-parcs
- P Publique et communautaire
- V Villégiature
- Îlot déstructuré
- Corridor récréotouristique
- Site d'intérêt
- Réseau électrique
- Réseau routier supérieur
- Zone à risque élevé d'érosion
- Zone inondable (100 ans)
- Milieu humide
- Traitement des eaux usées
- Protection des puits municipaux**
- Prise d'eau
- Aire d'alimentation
- Protection virologique (moyenne)
- Protection virologique
- Protection bactériologique (moy)
- Protection bactériologique

Échelle 1:25 000
 0 250 500 1 000 1 500 2 000 2 500 m

Ce plan fait partie intégrante du Plan d'urbanisme # 155-2018

M. Jonathan V. Bolduc
Maire

Mme Kathleen Veilleux
Directrice générale

Source des données : MRC Robert-Cliche, Municipalité de Saint-Victor, Gouvernement du Québec.